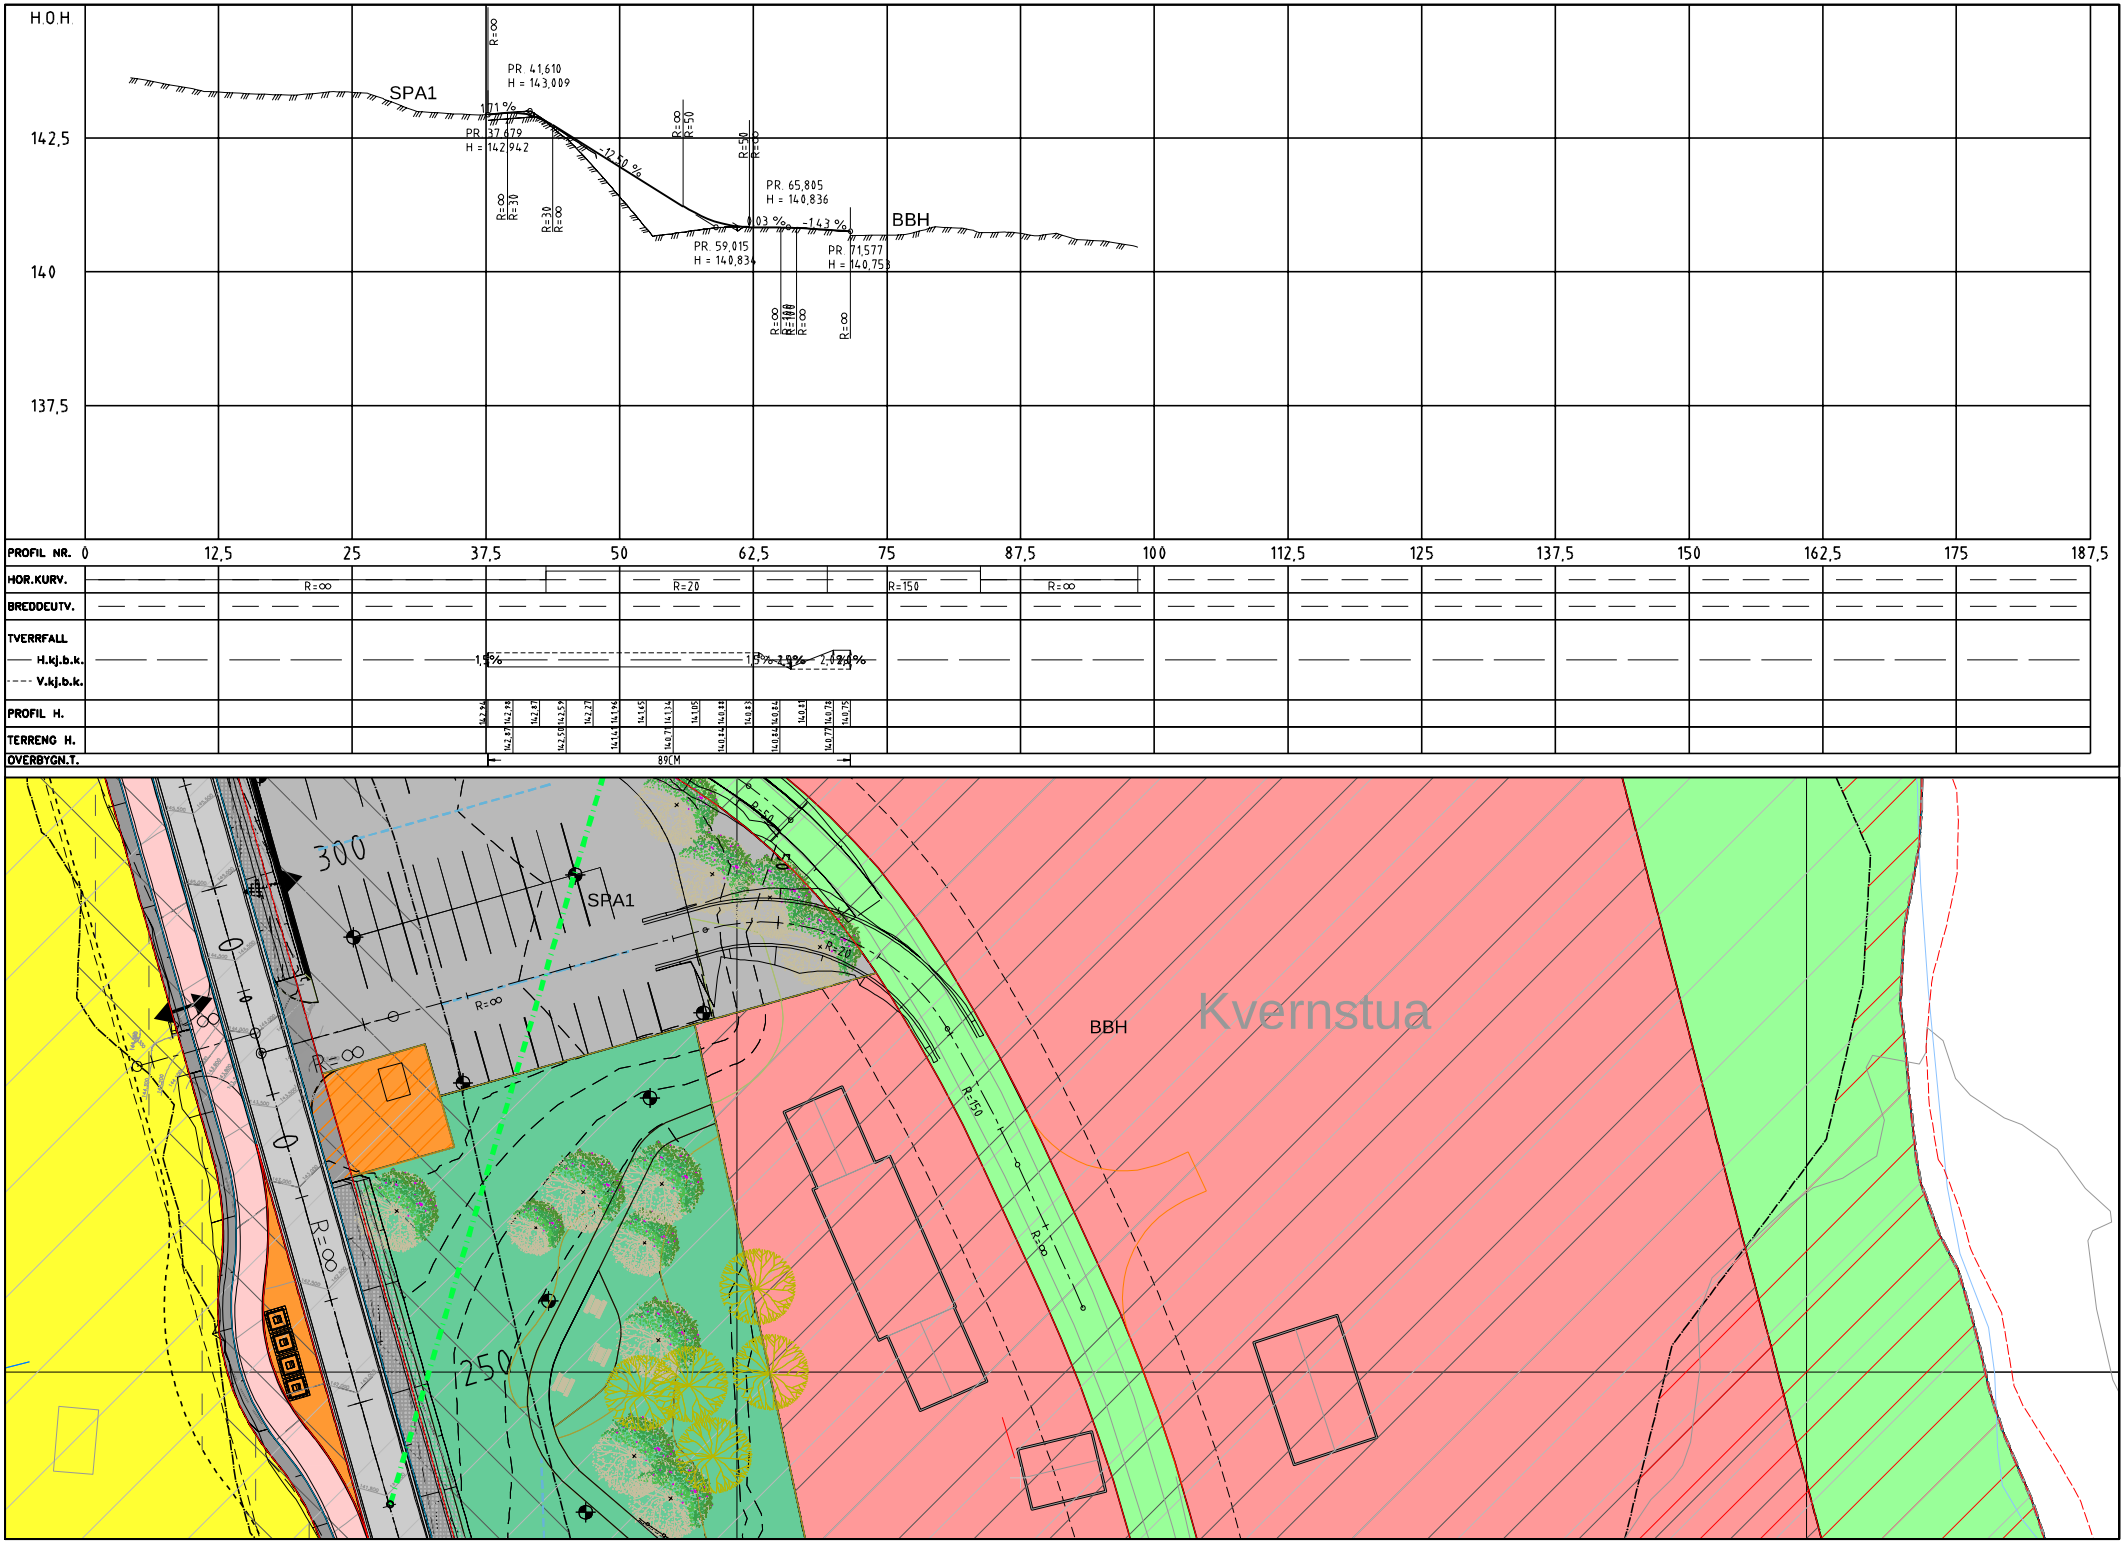
H.O.H.
142,5
140
137,5
SPA1
PR. 41,610
H = 143,009
1,71 %
PR. 37,679
H = 142,942
-12,50 %
PR. 59,015
H = 140,834
0,03 %
-1,43 %
PR. 65,805
H = 140,836
PR. 71,577
H = 140,753
BBH
PROFIL NR.
0
12,5
25
37,5
50
62,5
75
87,5
100
112,5
125
137,5
150
162,5
175
187,5
HOR.KURV.
R=∞
R=20
R=150
R=∞
BREDDEUTV.
TVERRFALL
H.kj.b.k.
V.kj.b.k.
-1,5%
-1,5%
-2,0%
-2,0%
-2,5%
PROFIL H.
TERRENG H.
OVERBYGN.T.
89CM
300
250
SPA1
BBH
Kvernstua
R=∞
R=80
R=20
R=150